


Генеральный план

Master plan

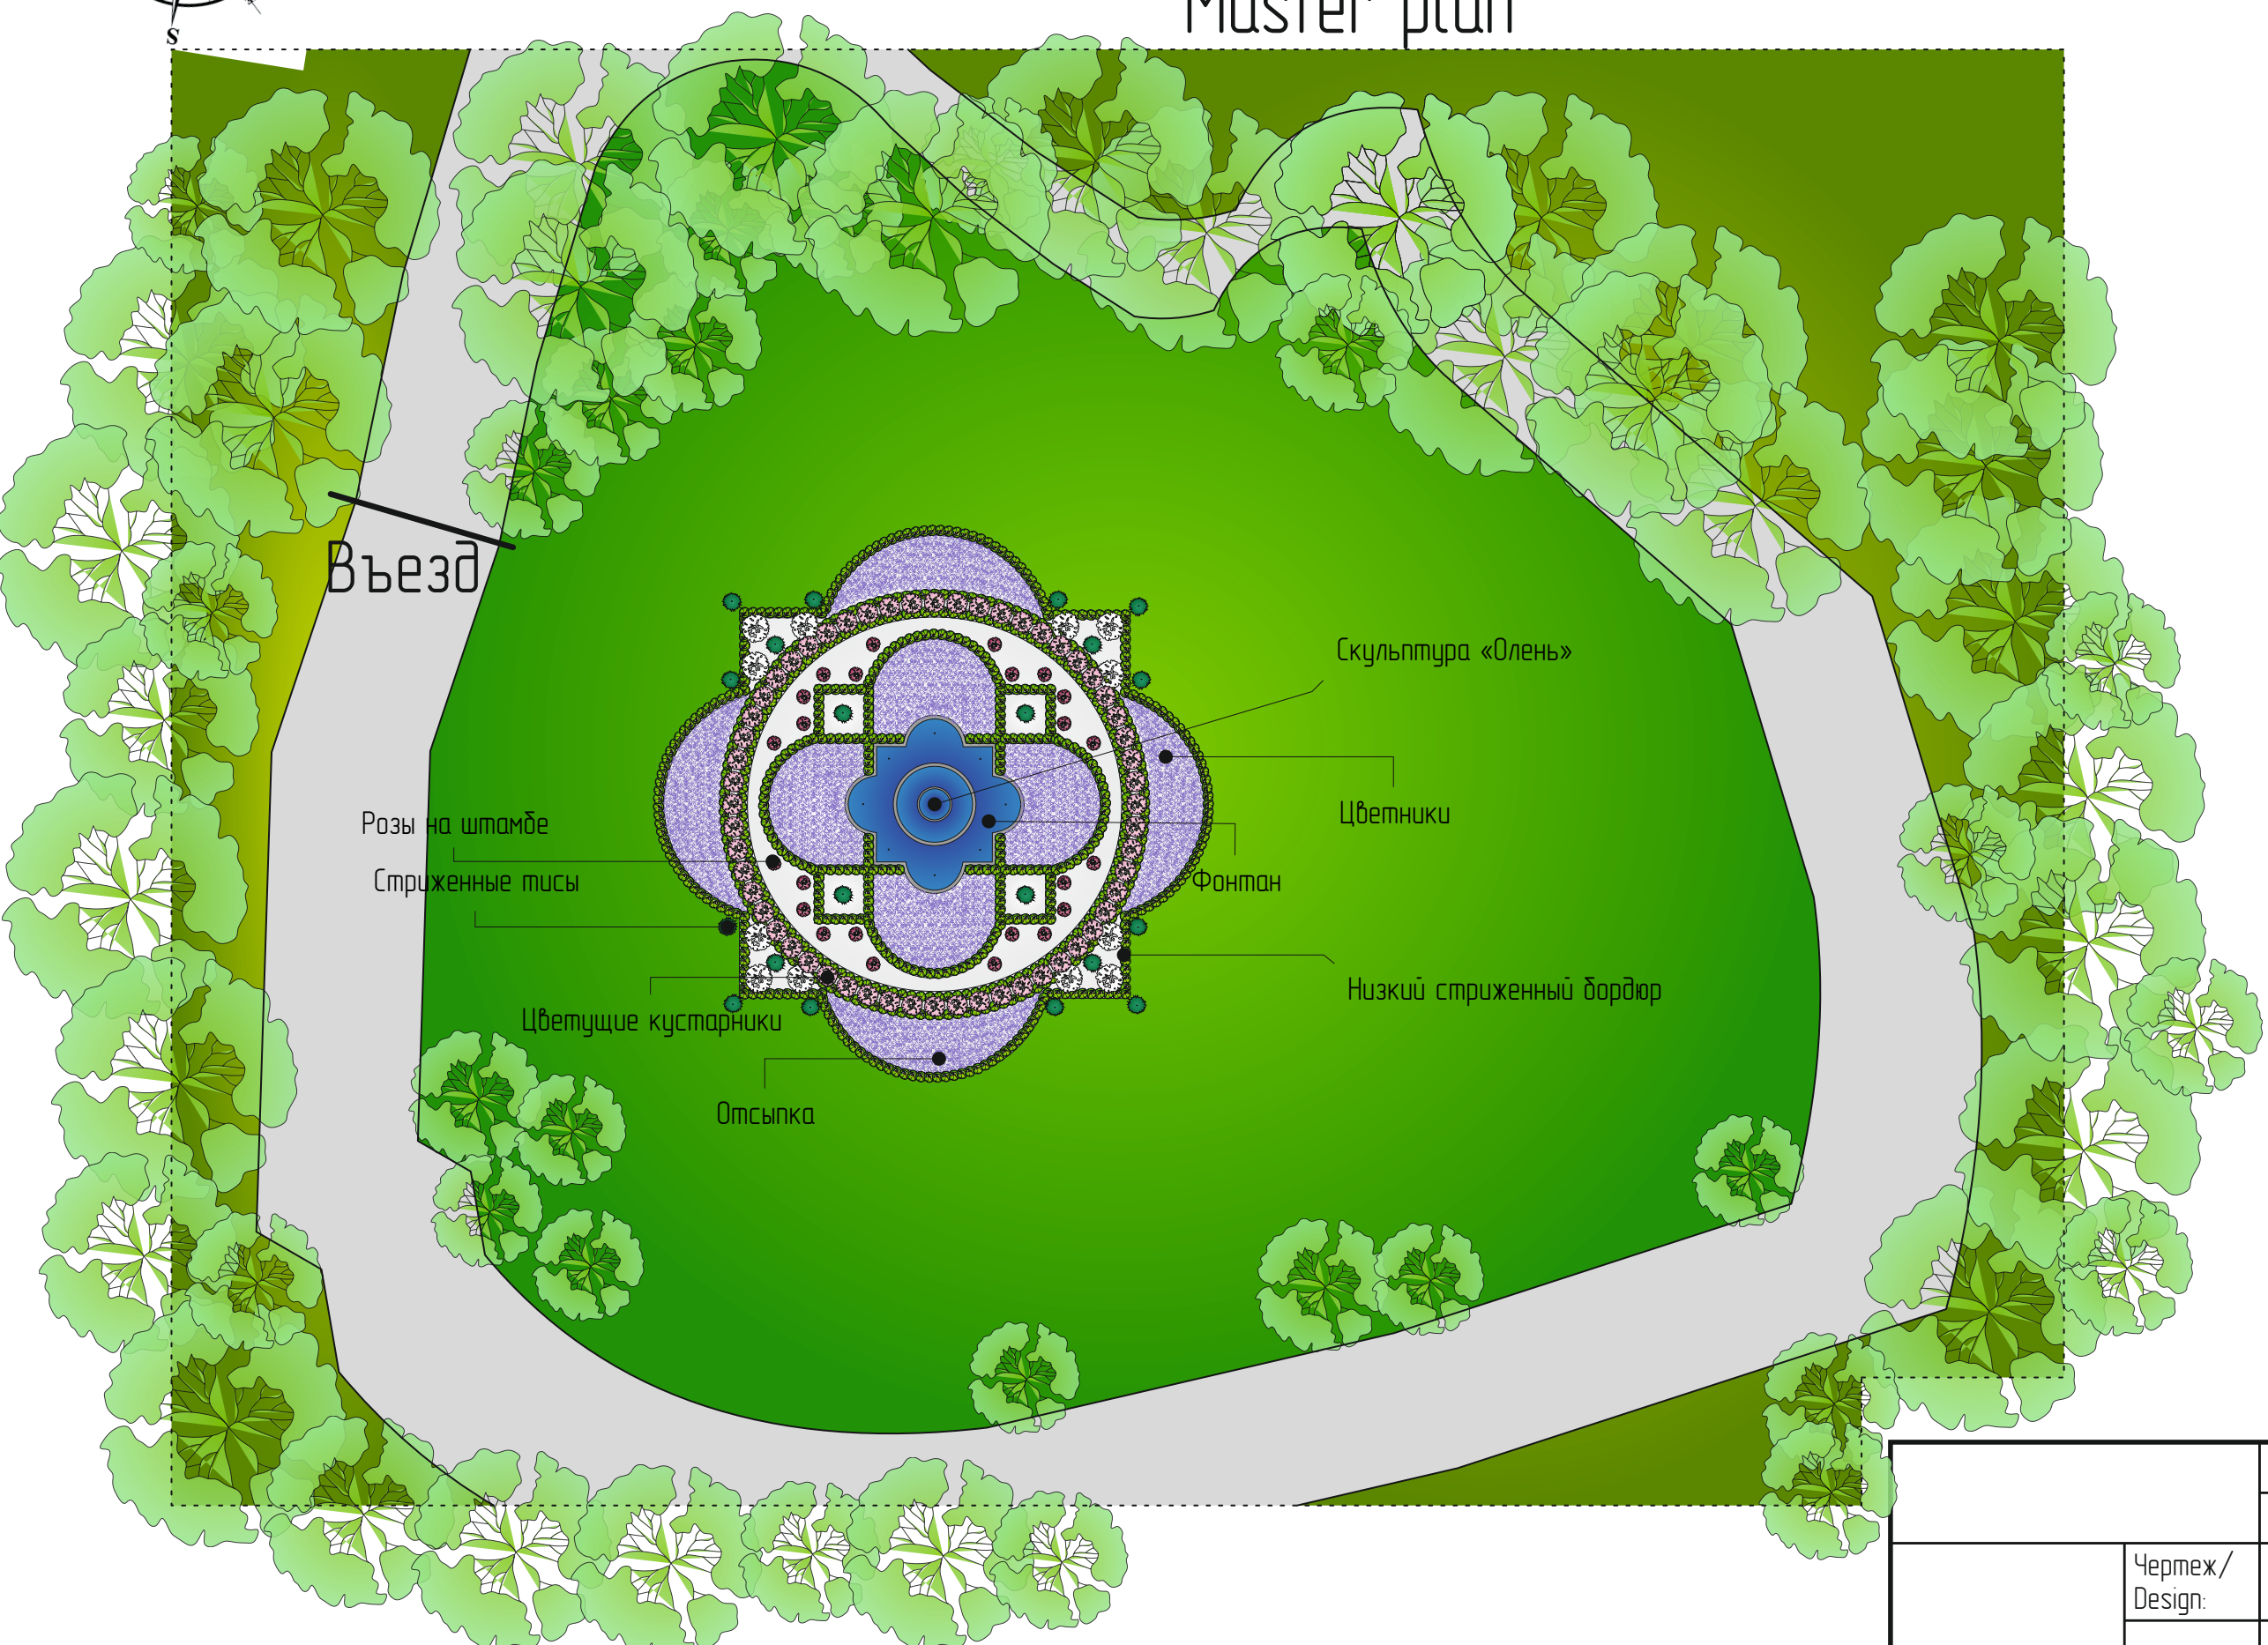

	Заказчик/ Client:		
	Объект/ Objective:		
Чертеж/ Design:	Генеральный план/ Master plan		
	Масштаб/Scale: 1:150		Лист/Sheet: 1