



Генеральный план

Master plan

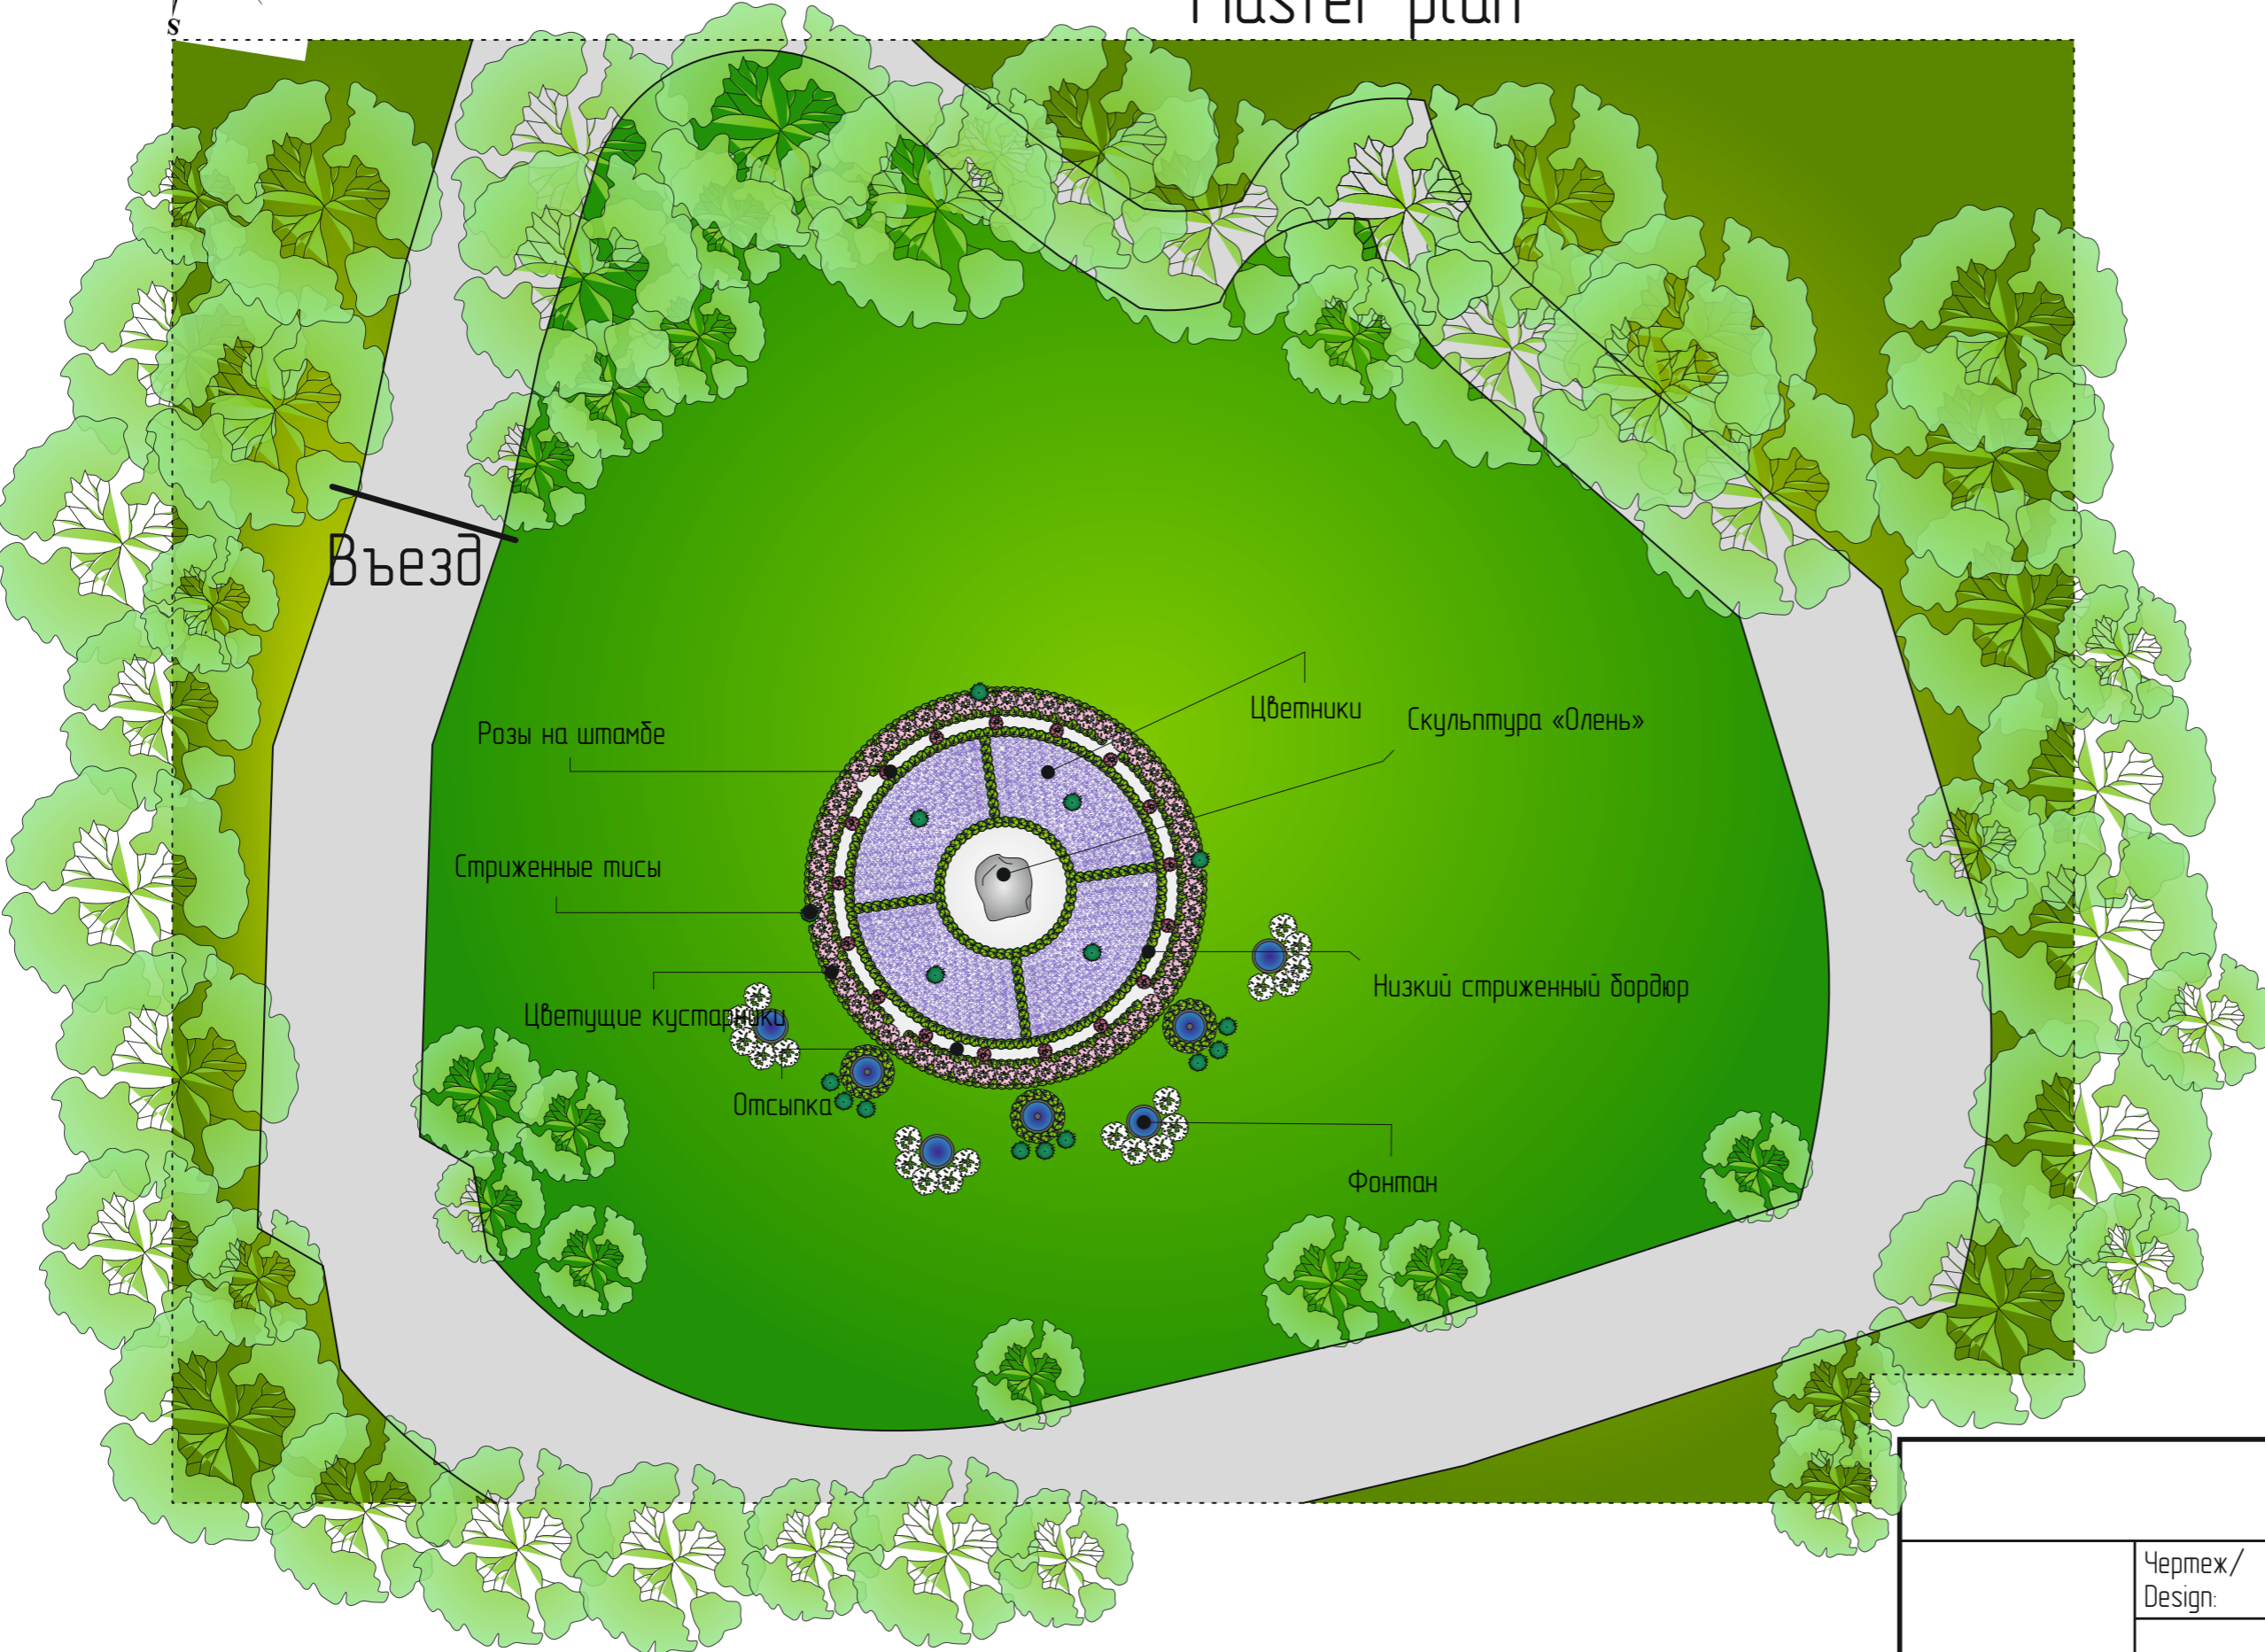

	Заказчик/ Client:	
	Объект/ Objective:	
Чертеж/ Design:	Генеральный план/ Master plan	
	Масштаб/Scale: 1:150	Лист/Sheet: 2